




## Genereller Erschliessungsplan

1:2 000


### Ver- und Entsorgung

Zinols / Frevglas, Punt Dador, Kessi

Mitwirkungsauffrage

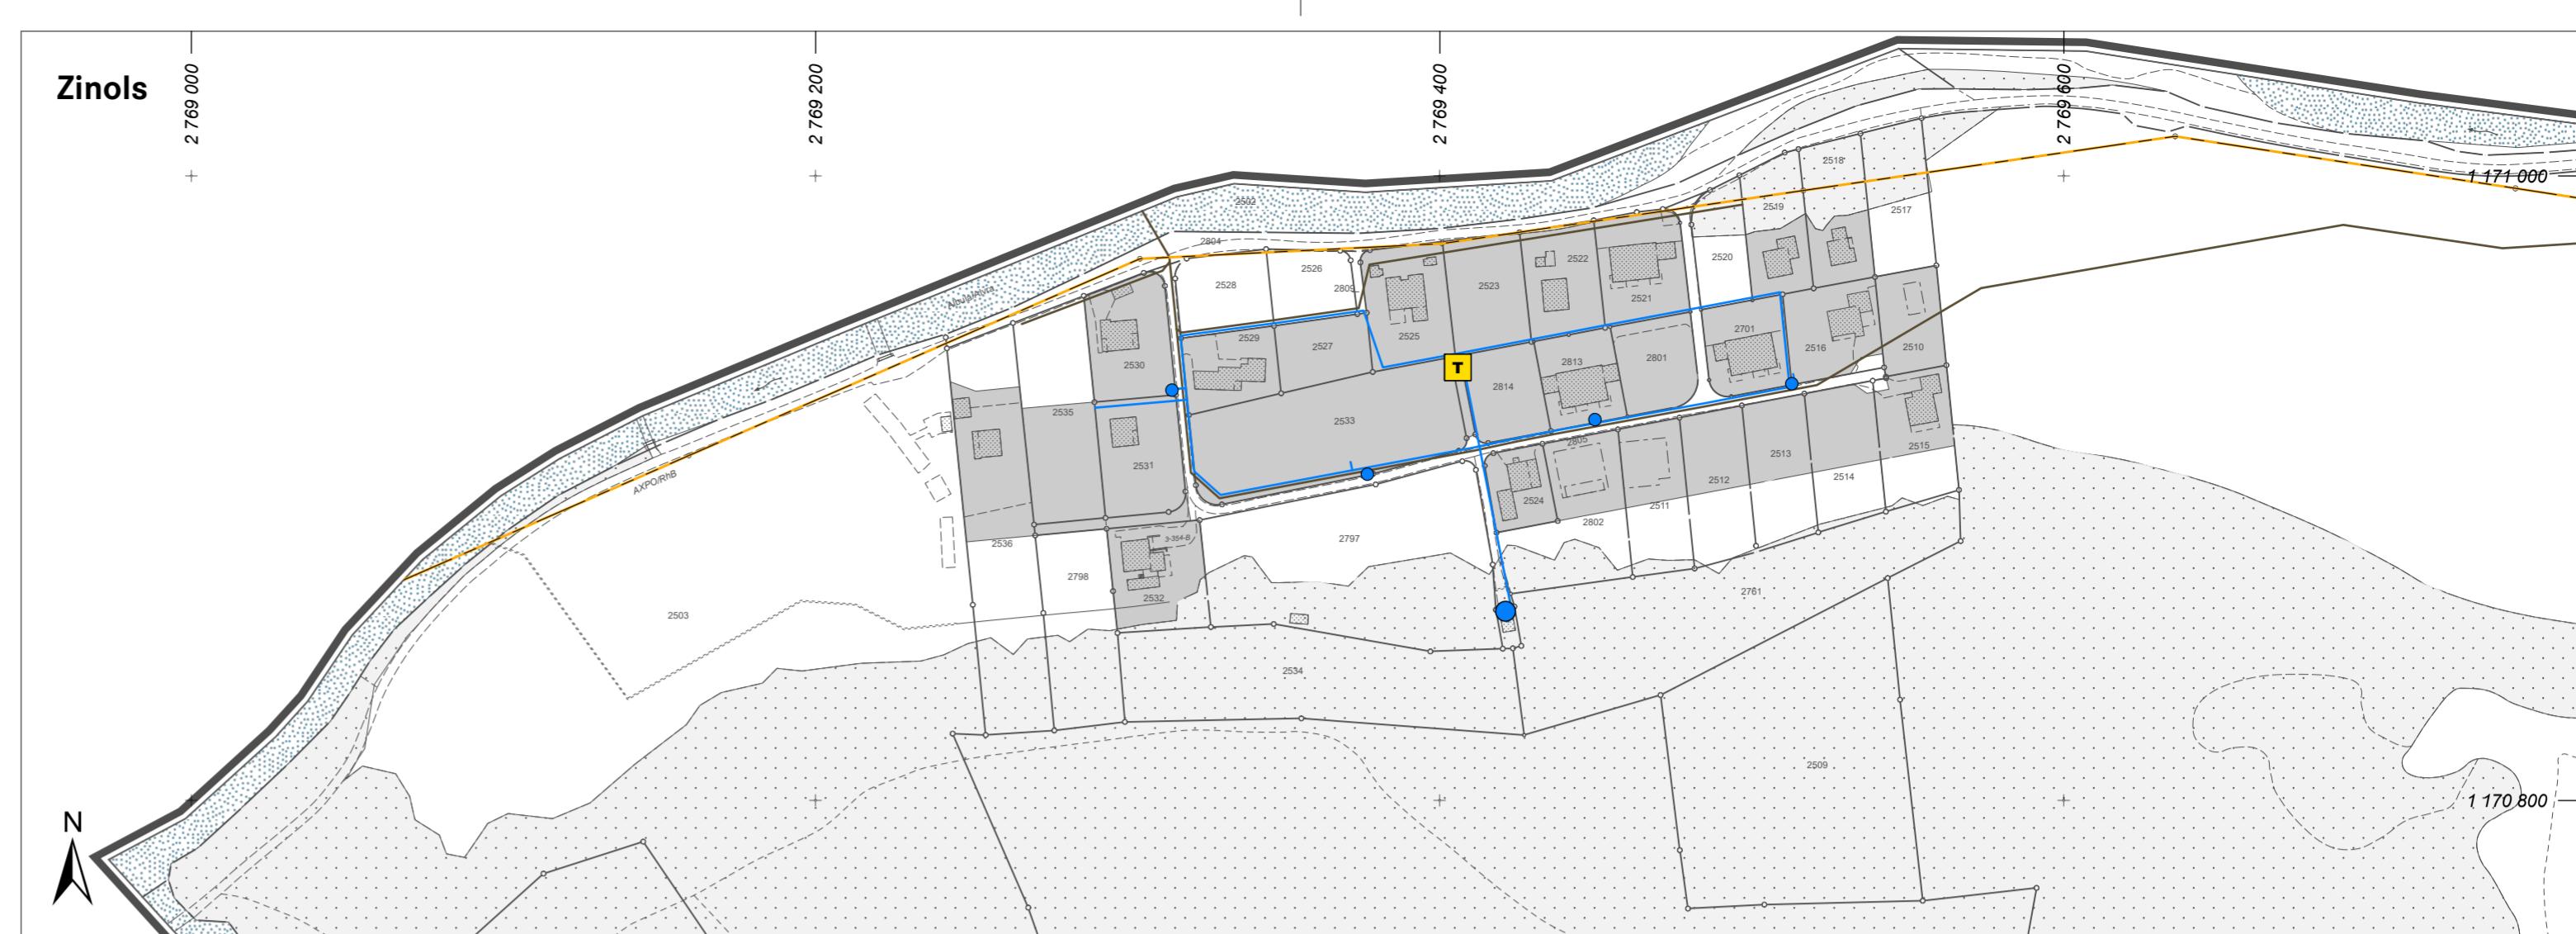

Von der Gemeindeversammlung beschlossen am:

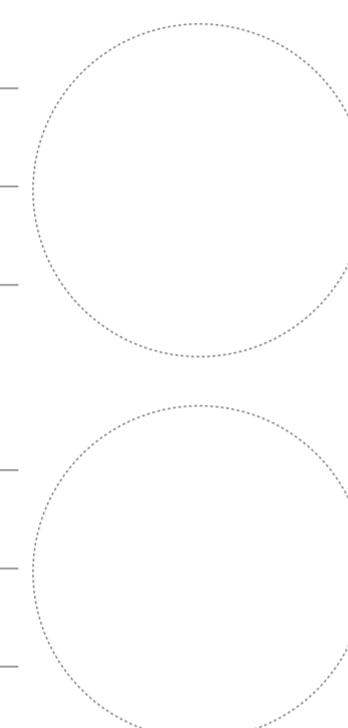


Der Gemeindepräsident:

Der Gemeindeschreiber:

Von der Regierung genehmigt am:

RB:

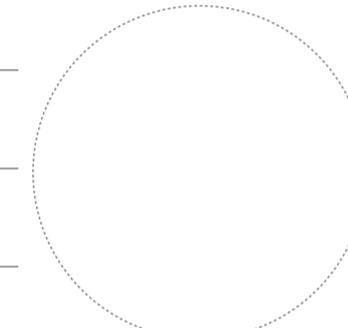

Der Präsident:

Der Kanzleidirektor:

### Festlegungen

bestehend	geplant	aufzuheben
●		Hauptleitung (Trinkwasserversorgung) Art. 61 BauG
●		Quellfassung Trinkwasser Art. 61 BauG
●		Hydrant / Zapfstelle Art. 61 BauG
●		Pumpwerk Art. 61 BauG
—	—	Sammelkanal Schmutz-/ Mischabwasser Art. 61 BauG
—	—	Regenabwasserleitung Art. 61 BauG
—	—	Koaleszenzabscheider Art. 61 BauG
■		Trafostation EleG

### Informative Inhalte

Orientierend		
—	Hochspannungsleitung	EleG
■	Wald	WaG/KWaG
■	Bauzone	
Hinweisend		
■	Gewässer	
■	Gebäude geplant	
■	Gemeindegrenze	

WaG Bundesgesetz über den Wald  
EeG Elektrizitätsgesetz  
KWaG Kantonales Waldgesetz  
BauG Baugesetz der Gemeinde

