




Genereller Erschliessungsplan

1:2 000


Verkehr

Zinols / Frevgias, Punt Dador, Kessi

Mitwirkungsauffrage

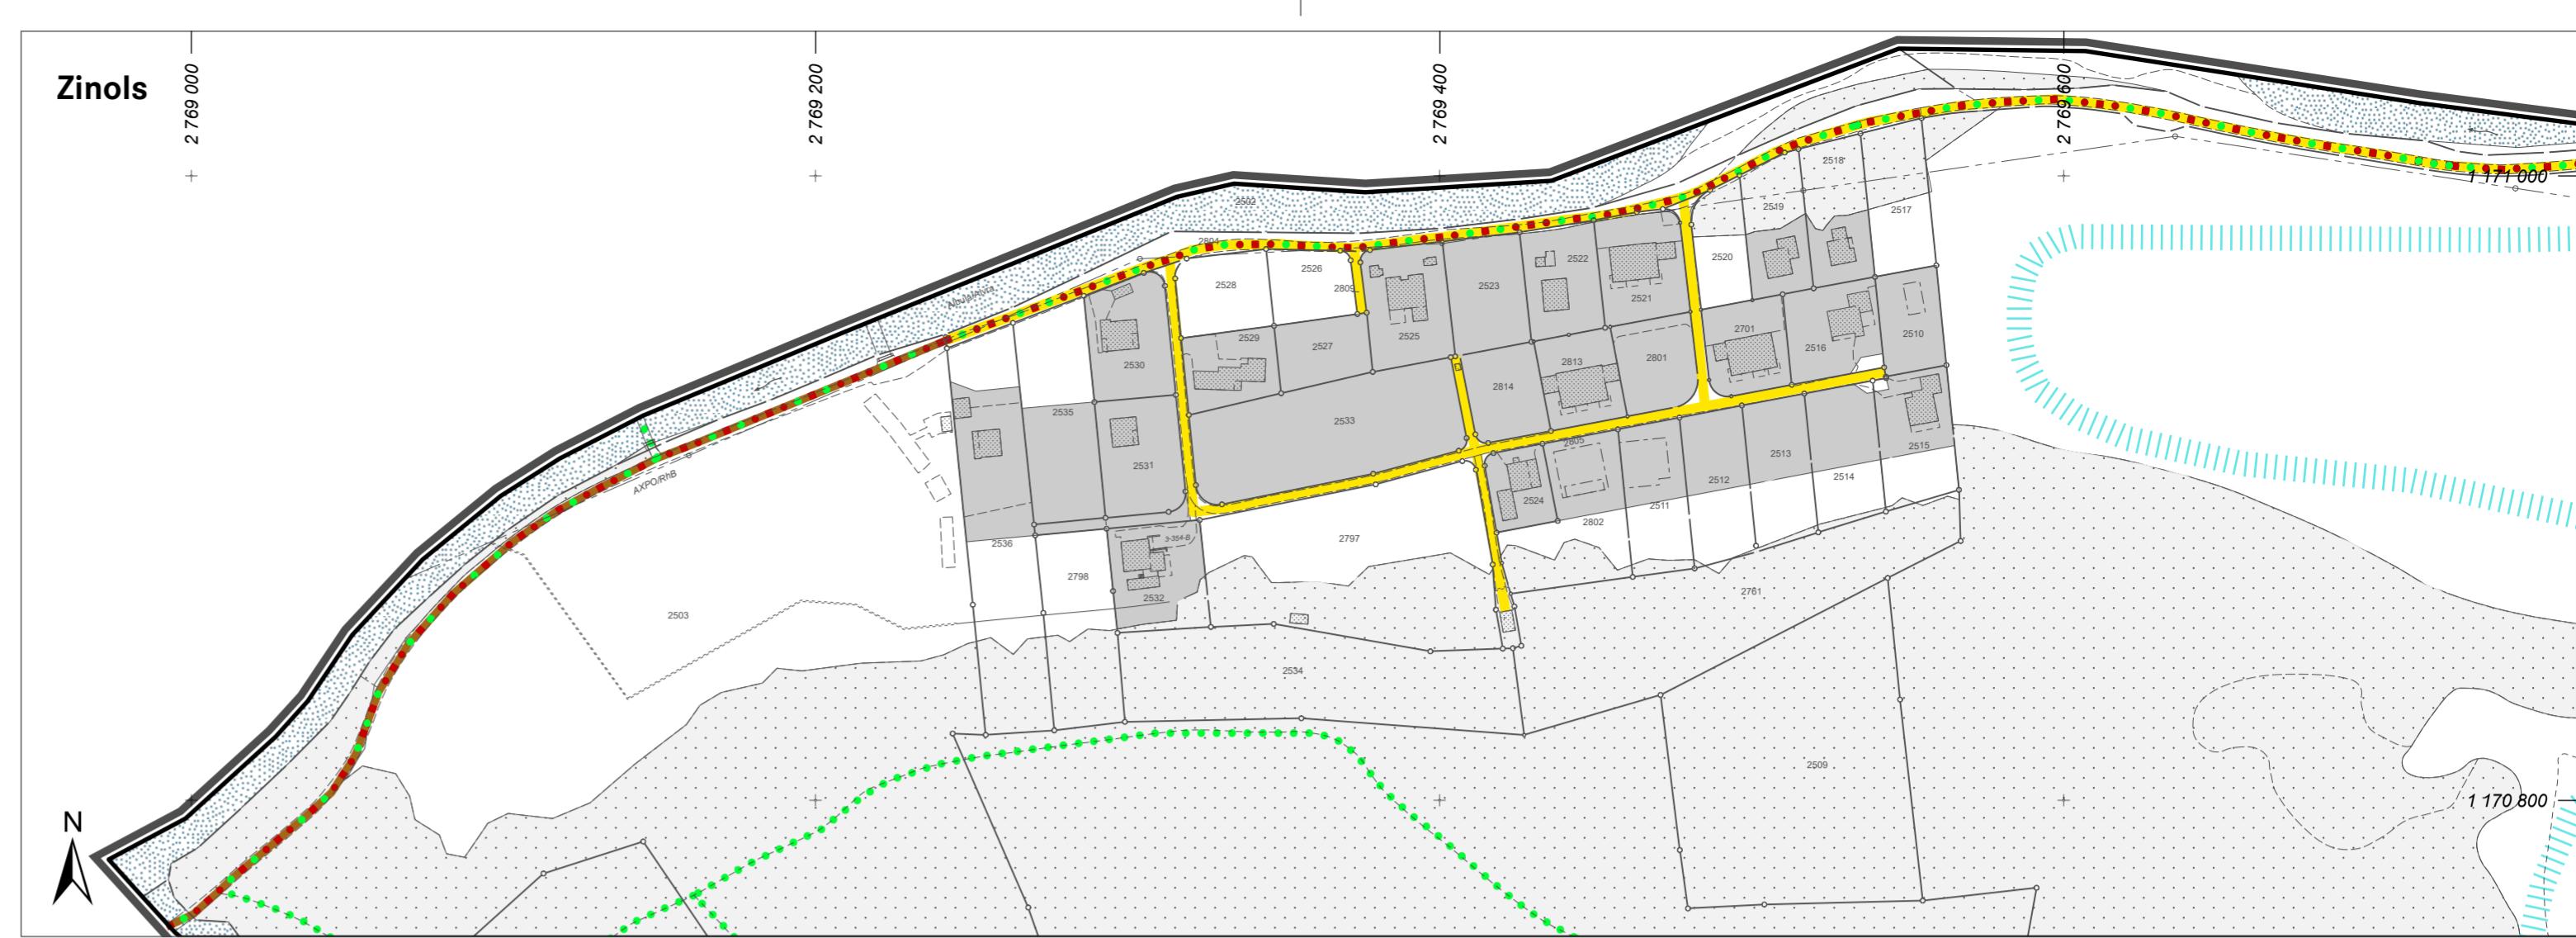

Von der Gemeindeversammlung beschlossen am:

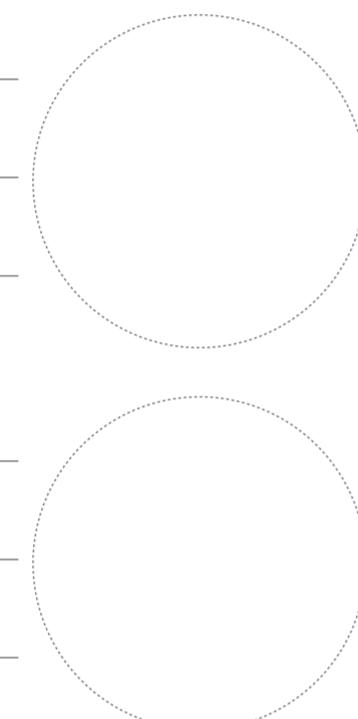


Der Gemeindepräsident:

Der Gemeindeschreiber:

Von der Regierung genehmigt am:

RB:

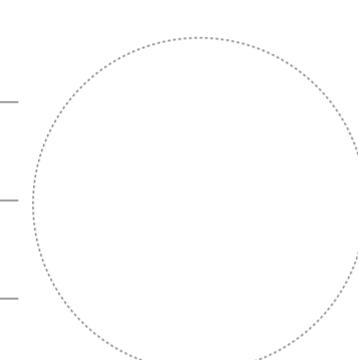

Der Präsident:

Der Kanzleidirektor:

Festlegungen

bestehend	geplant	
		Sammelstrasse Art. 58 BauG
		Erschliessungsstrasse Art. 58 BauG
		Wirtschaftsweg Art. 59 BauG
		Radweg Art. 60 BauG
		Mountainbikeweg Art. 60 BauG
		Fuss- und Wanderweg Art. 60 BauG
		Langlaufloipe Art. 62 BauG

Informative Inhalte

Orientierend

	Kantonale Verbindungsstrasse	StrG
	RhB	EBG
	Wald	WaG/KWaG
	Bauzone	

Hinweisend

	Gewässer	
	Gebäude projektiert	
	Gemeindegrenze	

WaG Bundesgesetz über den Wald
EBG Eisenbahngesetz
KWaG Kantonales Walddgesetz
StrG Strassengesetz des Kantons Graubünden
BauG Baugesetz der Gemeinde

