GEMEINDE BERGÜN/FILISUR

WERKLEITUNGEN WASSERWEG, FILISUR

SITUATION 1:200

BAUPROJEKT

Promenade 157, 7260 Davos Dorf
081 413 53 66 / davos@caprez-ing.ch
www.caprez-ing.ch

caprez ingenieure

Projektiert:	Gezeichnet:	Freigabe:	Plan Nr.:
A. Pult	R. Pereira		32.001A
Datum: 15.05.2026	Format: 60 x 126	CAD Plan Nr.: pb002001.npl	
Index: A / 22.05.2026 / L. Würsch / Anpassung Titelblatt			Projekt Nr.: 9.21.031 Gemeinde Projekt Nr.:

Legende:

Bodenbedeckungen

Die Grundbuchinformationen (Bodenbedeckung, Grenzen etc.) in diesem Plan erfolgen ohne Gewähr auf Vollständigkeit und Richtigkeit. Verbindliche Angaben gemäss Grundbuchamt.
Datum Grundlage: Februar 2026
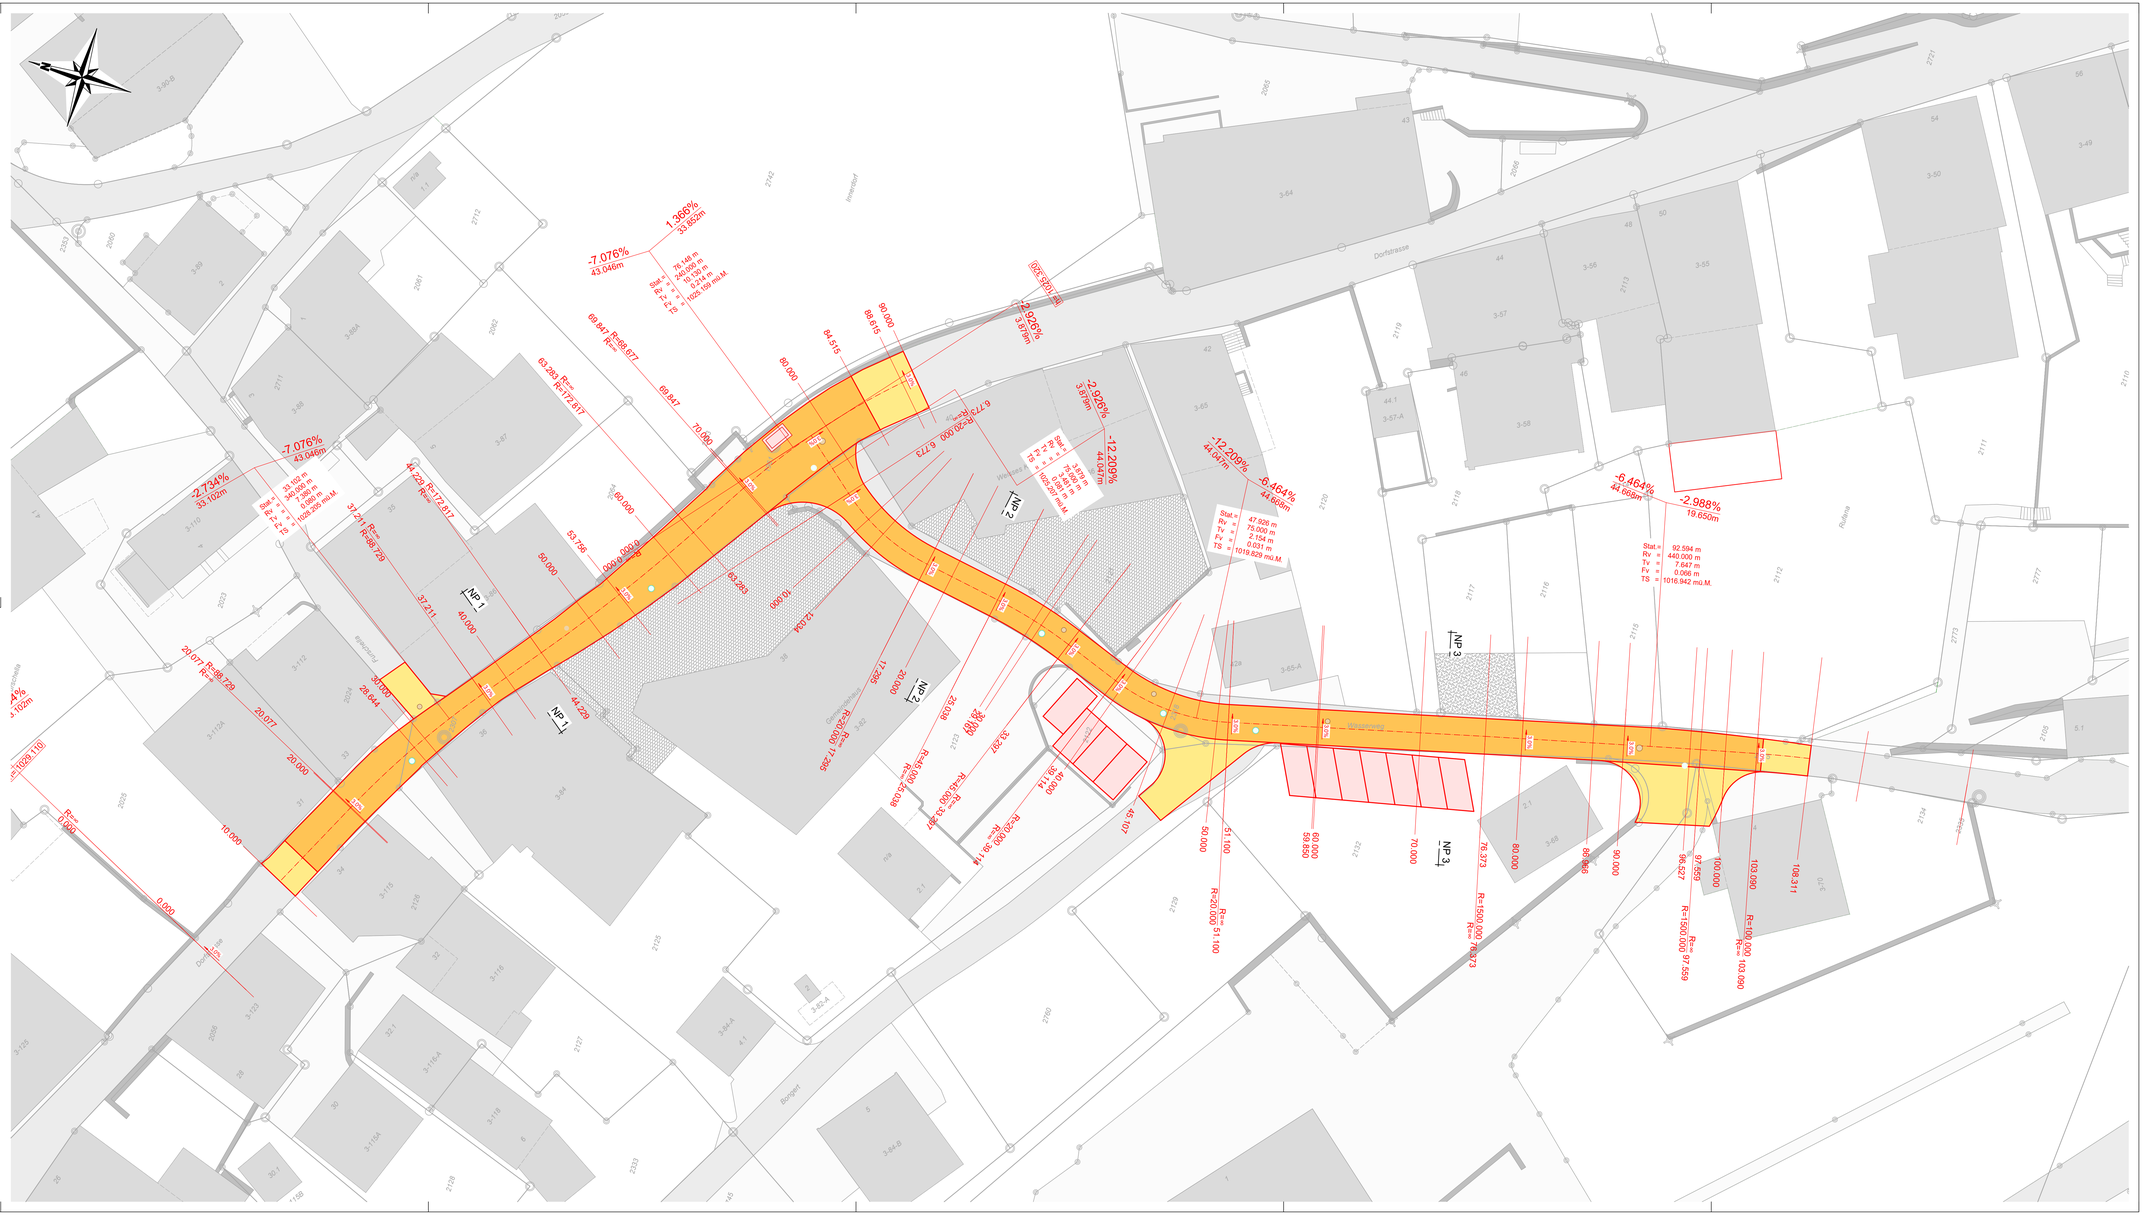
bestehend	geplant	Beschreibung
		Gebäude
		Fahrbahn
		Fahrbahnanpassung
		Parkplatz, Vorplatz
		Pflastersteine
		Schotter