

KANTON GRAUBÜNDEN

GEMEINDE

# Bergün Filisur

Werkstoff - Sammelstelle Bergün Filisur

Neubau Sammelstelle Frevgias

Bauprojekt

Fassaden 1:100

Mühlestrasse 5 | 7260 Davos Dorf  
t +41 (0)81 410 15 20 | info@diag-ing.ch | www.diag-ing.ch




HOCHBAU  
TIEFBAU  
GEOTECHNIK

INDEX	ÄNDERUNG	GEZEICHNET	GEPRÜFT	DATUM	PLAN NR.
0	Master	AR	UB	09.10.2020	64130-3
					FORMAT 30 x 105


Fassade West 1:100



Fassade Nord 1:100

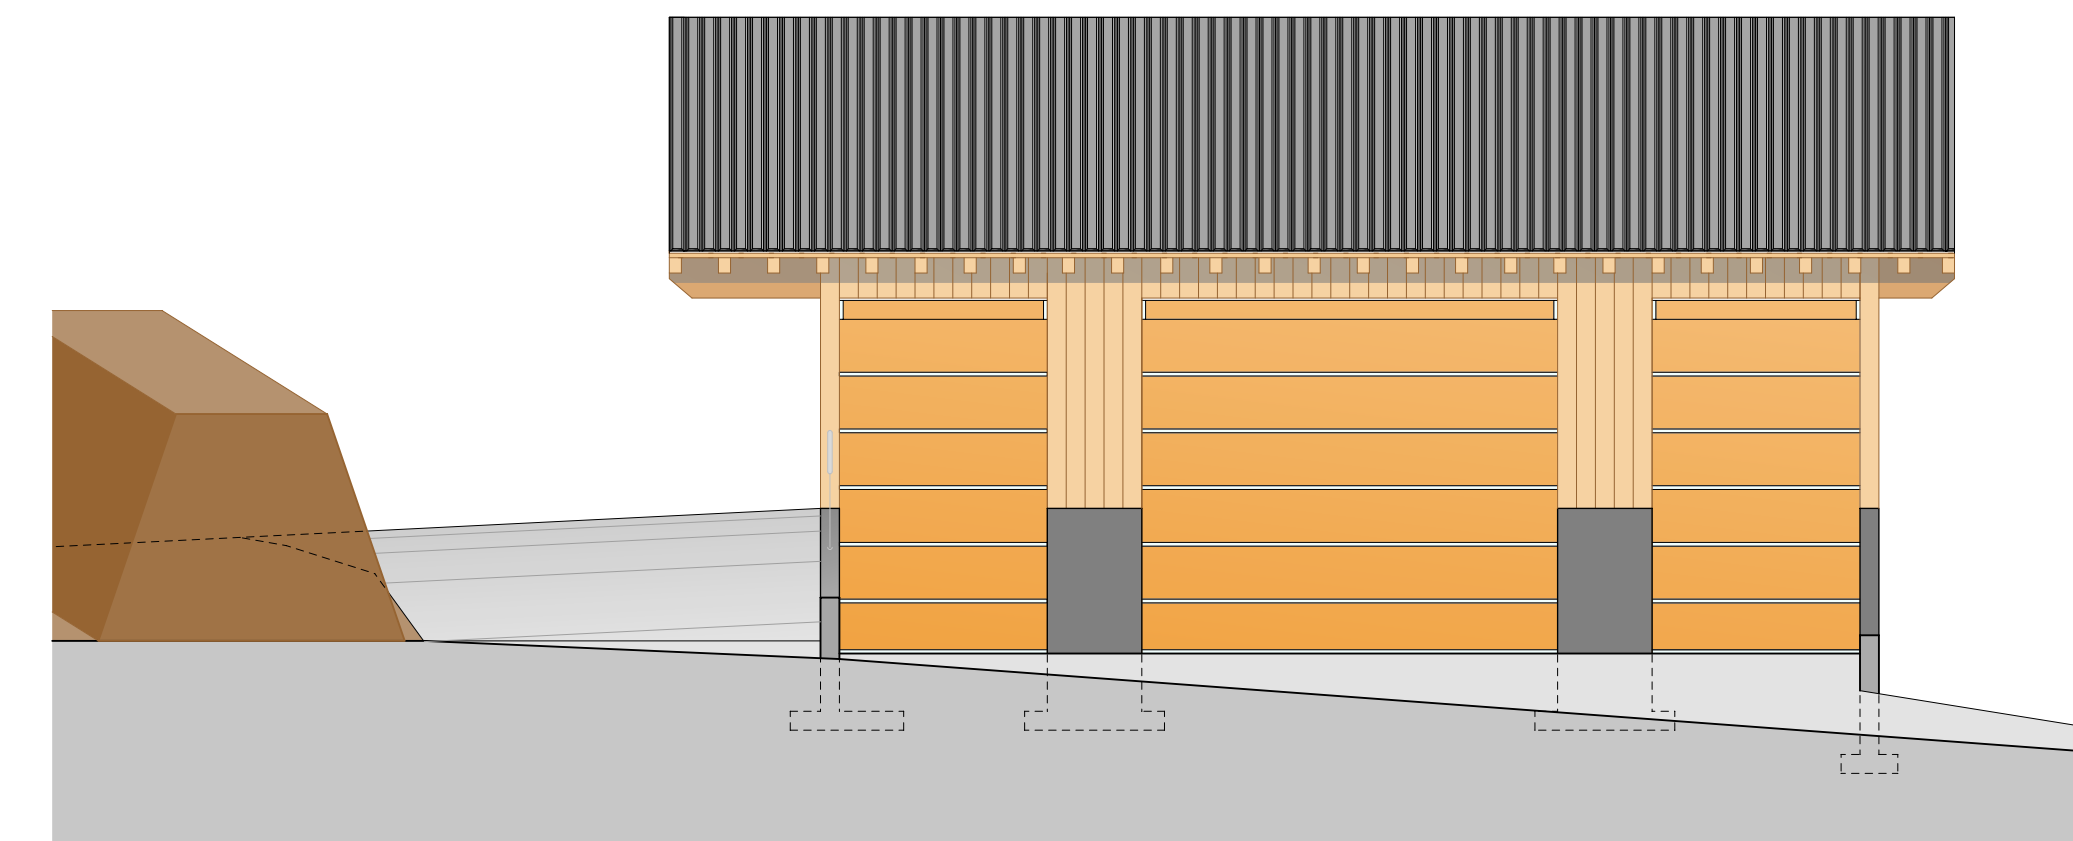

Fassade Ost 1:100

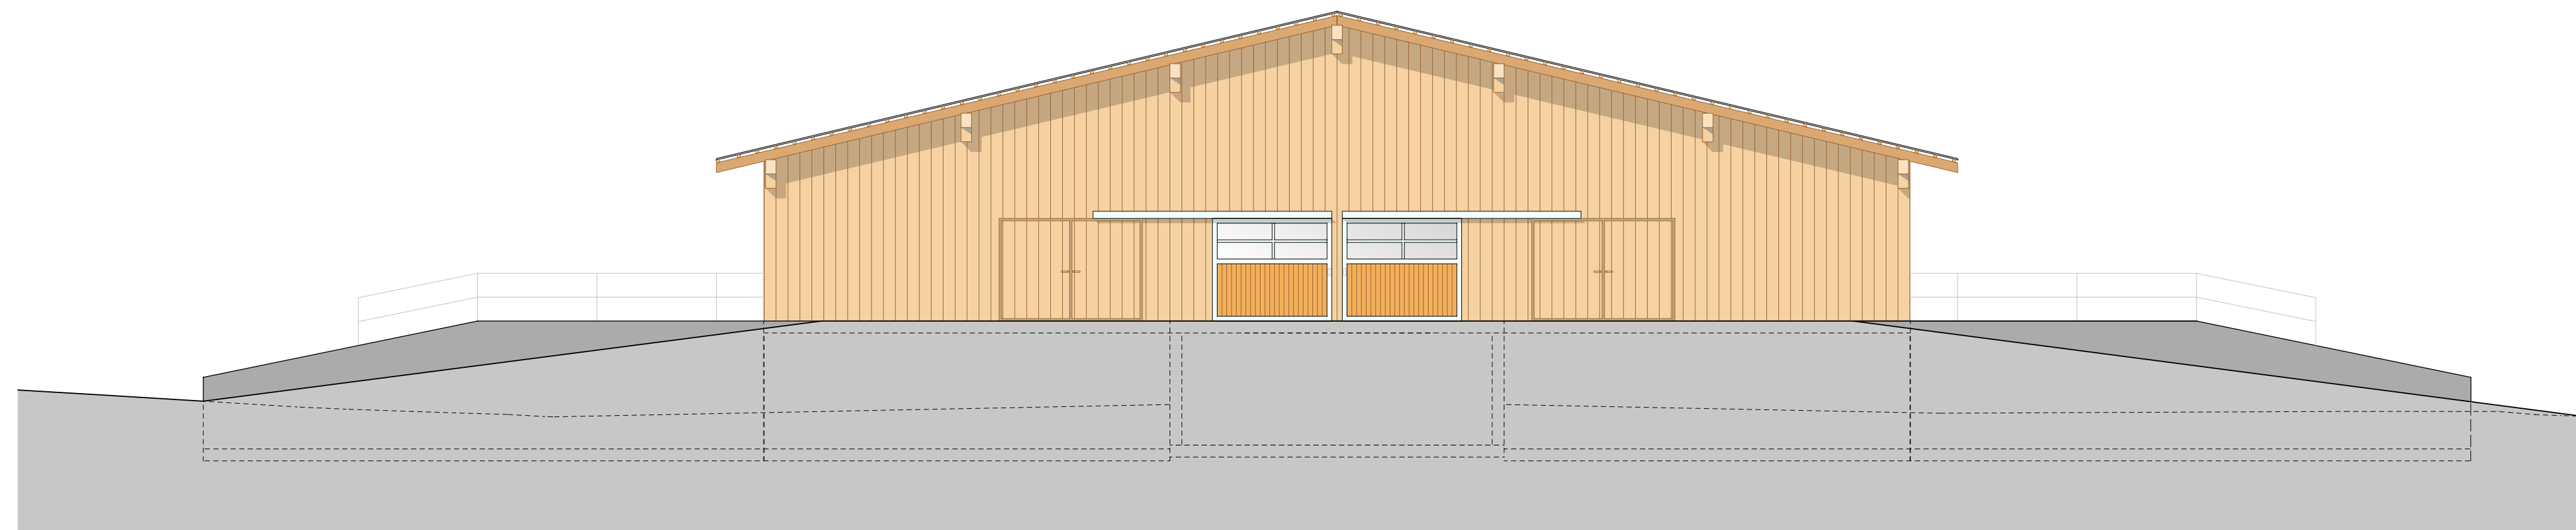

Fassade Süd 1:100

