



INDEX	ÄNDERUNG	GEZEICHNET	GEPRÜFT	DATUM	PLAN NR.
0	Master	AF/AR	UB	09.10.2020	64130-2
					FORMAT
					60 x 84

Schnitt A - A 1:100

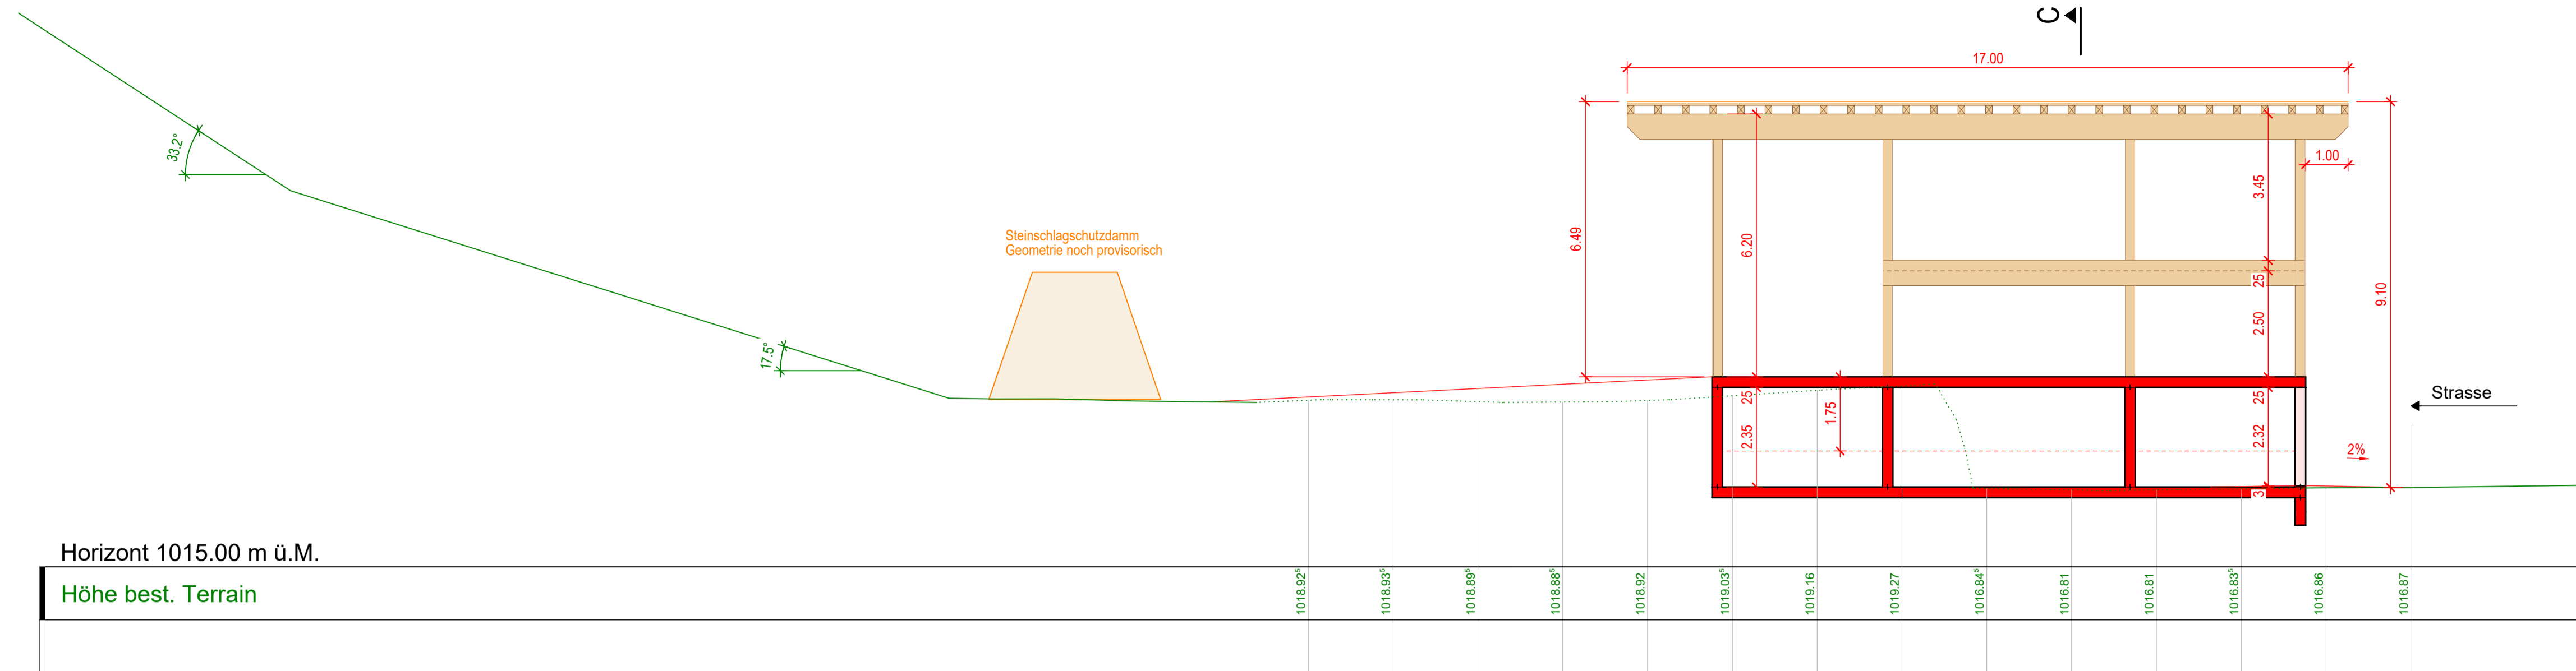

Schnitt B - B 1:100

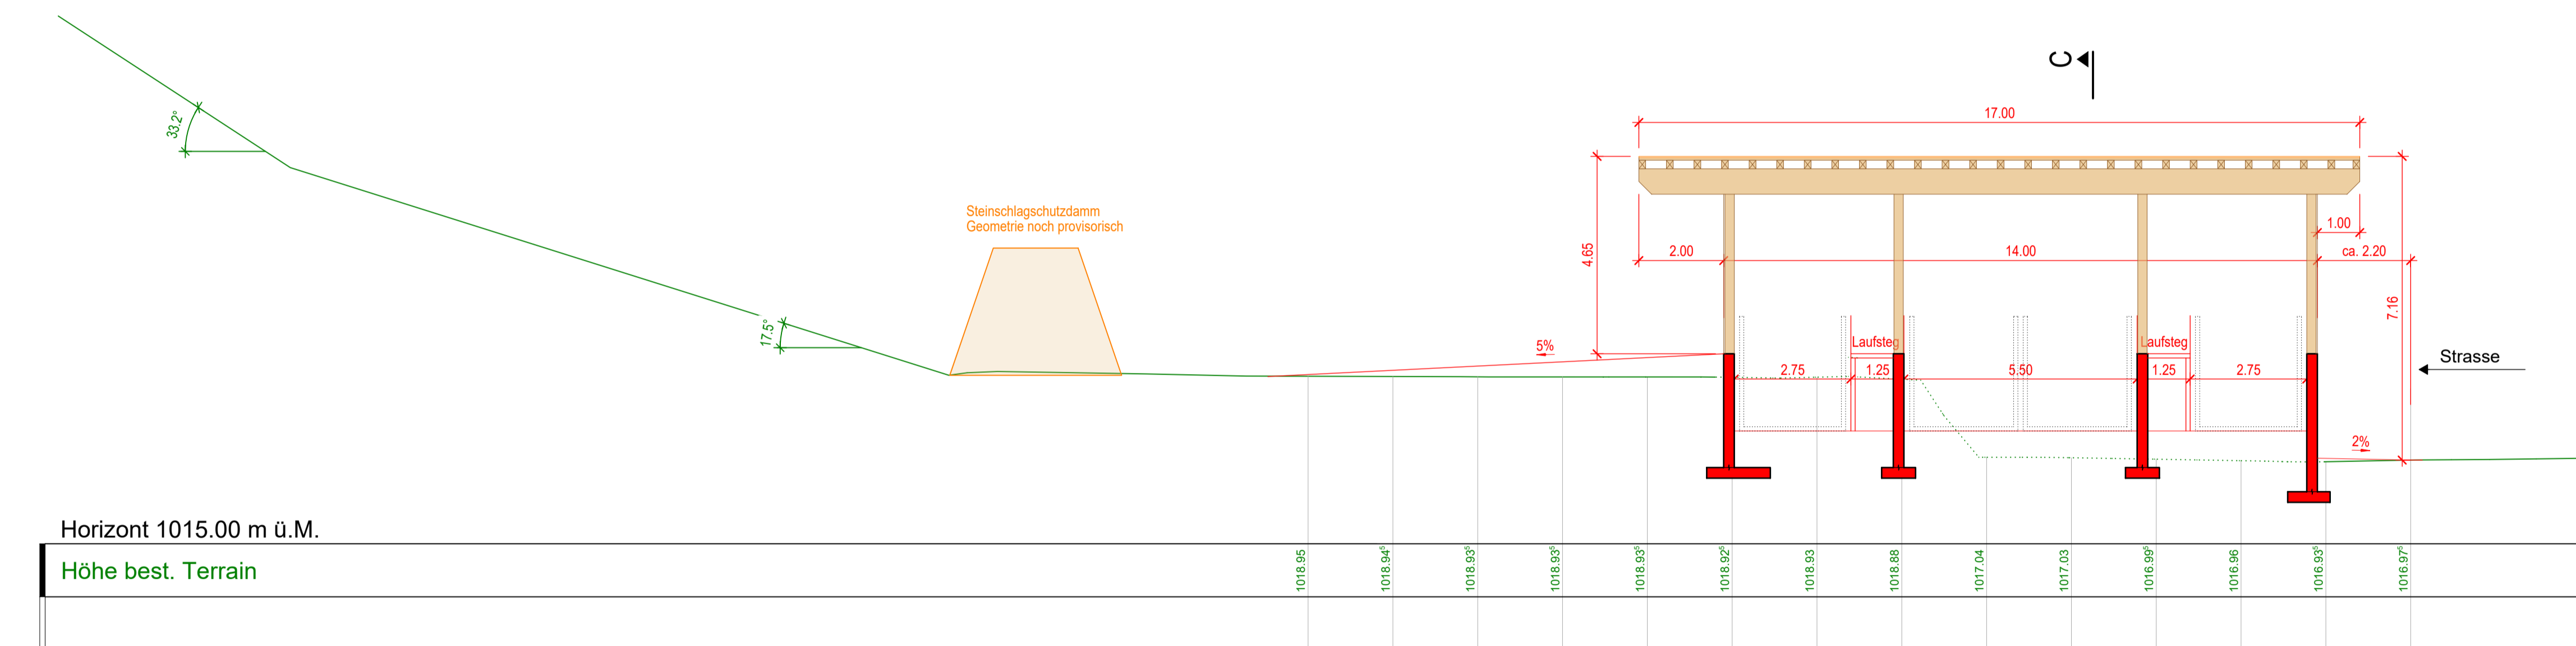

Schnitt C - C 1:100

