GEMEINDE BERGÜN/FILISUR

SIEDLUNGSENTWÄSSERUNG UND STRASSENERNEUERUNG JENISBERG

ÜBERSICHT 1:500

SUBMISSIONSPROJEKT

Promenade 157, 7260 Davos Dorf
081 413 53 66 / davos@caprez-ing.ch
www.caprez-ing.ch

caprez ingenieure

Projektiert:	Gezeichnet:	Freigabe:	Plan Nr.:
C. Dürst	S. Keller		41.002
Datum: 12.03.2021	Format: 60 x 84	CAD Plan Nr.: pb005002.npl	
Index:			Projekt Nr.: 9.18.046
			Gemeinde Projekt Nr.: -

Legende:

Bodenbedeckungen

bestehend	geplant	Beschreibung
		Gebäude
		Strassen
		Bankett
		Anpassung Vorplätze
		provisorische Zufahrt
		Schüttung Ausflachung
		Schüttung Ausflachung
		Einschnitt Ausflachung
		Einschnitt Böschung
		Kunstbauten / Mauerkronen / Brücken
		Wald
		Bauzone

Die Grundbuchinformationen (Bodenbedeckung, Grenzen etc.) in diesem Plan erfolgen ohne Gewähr auf Vollständigkeit und Richtigkeit. Verbindliche Angaben gemäss Grundbuchamt.
Datum Grundlage: Juli 2018

Werkleitungen

bestehend	geplant	Beschreibung
		Kanalisation, Schmutzwasser
		Umnutzung best. Mischwasser in Schmutzwasserleitung
		Kanalisation, Meteorwasser
		Umnutzung best. Mischwasser in Meteorwasserleitung
		Kanalisation, ungefährer Verlauf
		Kontrollschacht / Strassensammler
		Dachwasser (DW)
		Wasserleitung
		Hydrant
		Schieber/Klappen
		Brunnen
		Elektrizitätswerk
		Elektrizitätswerk
		Kandelaber
		Swisscom
		Aufheben best. Werkleitungen
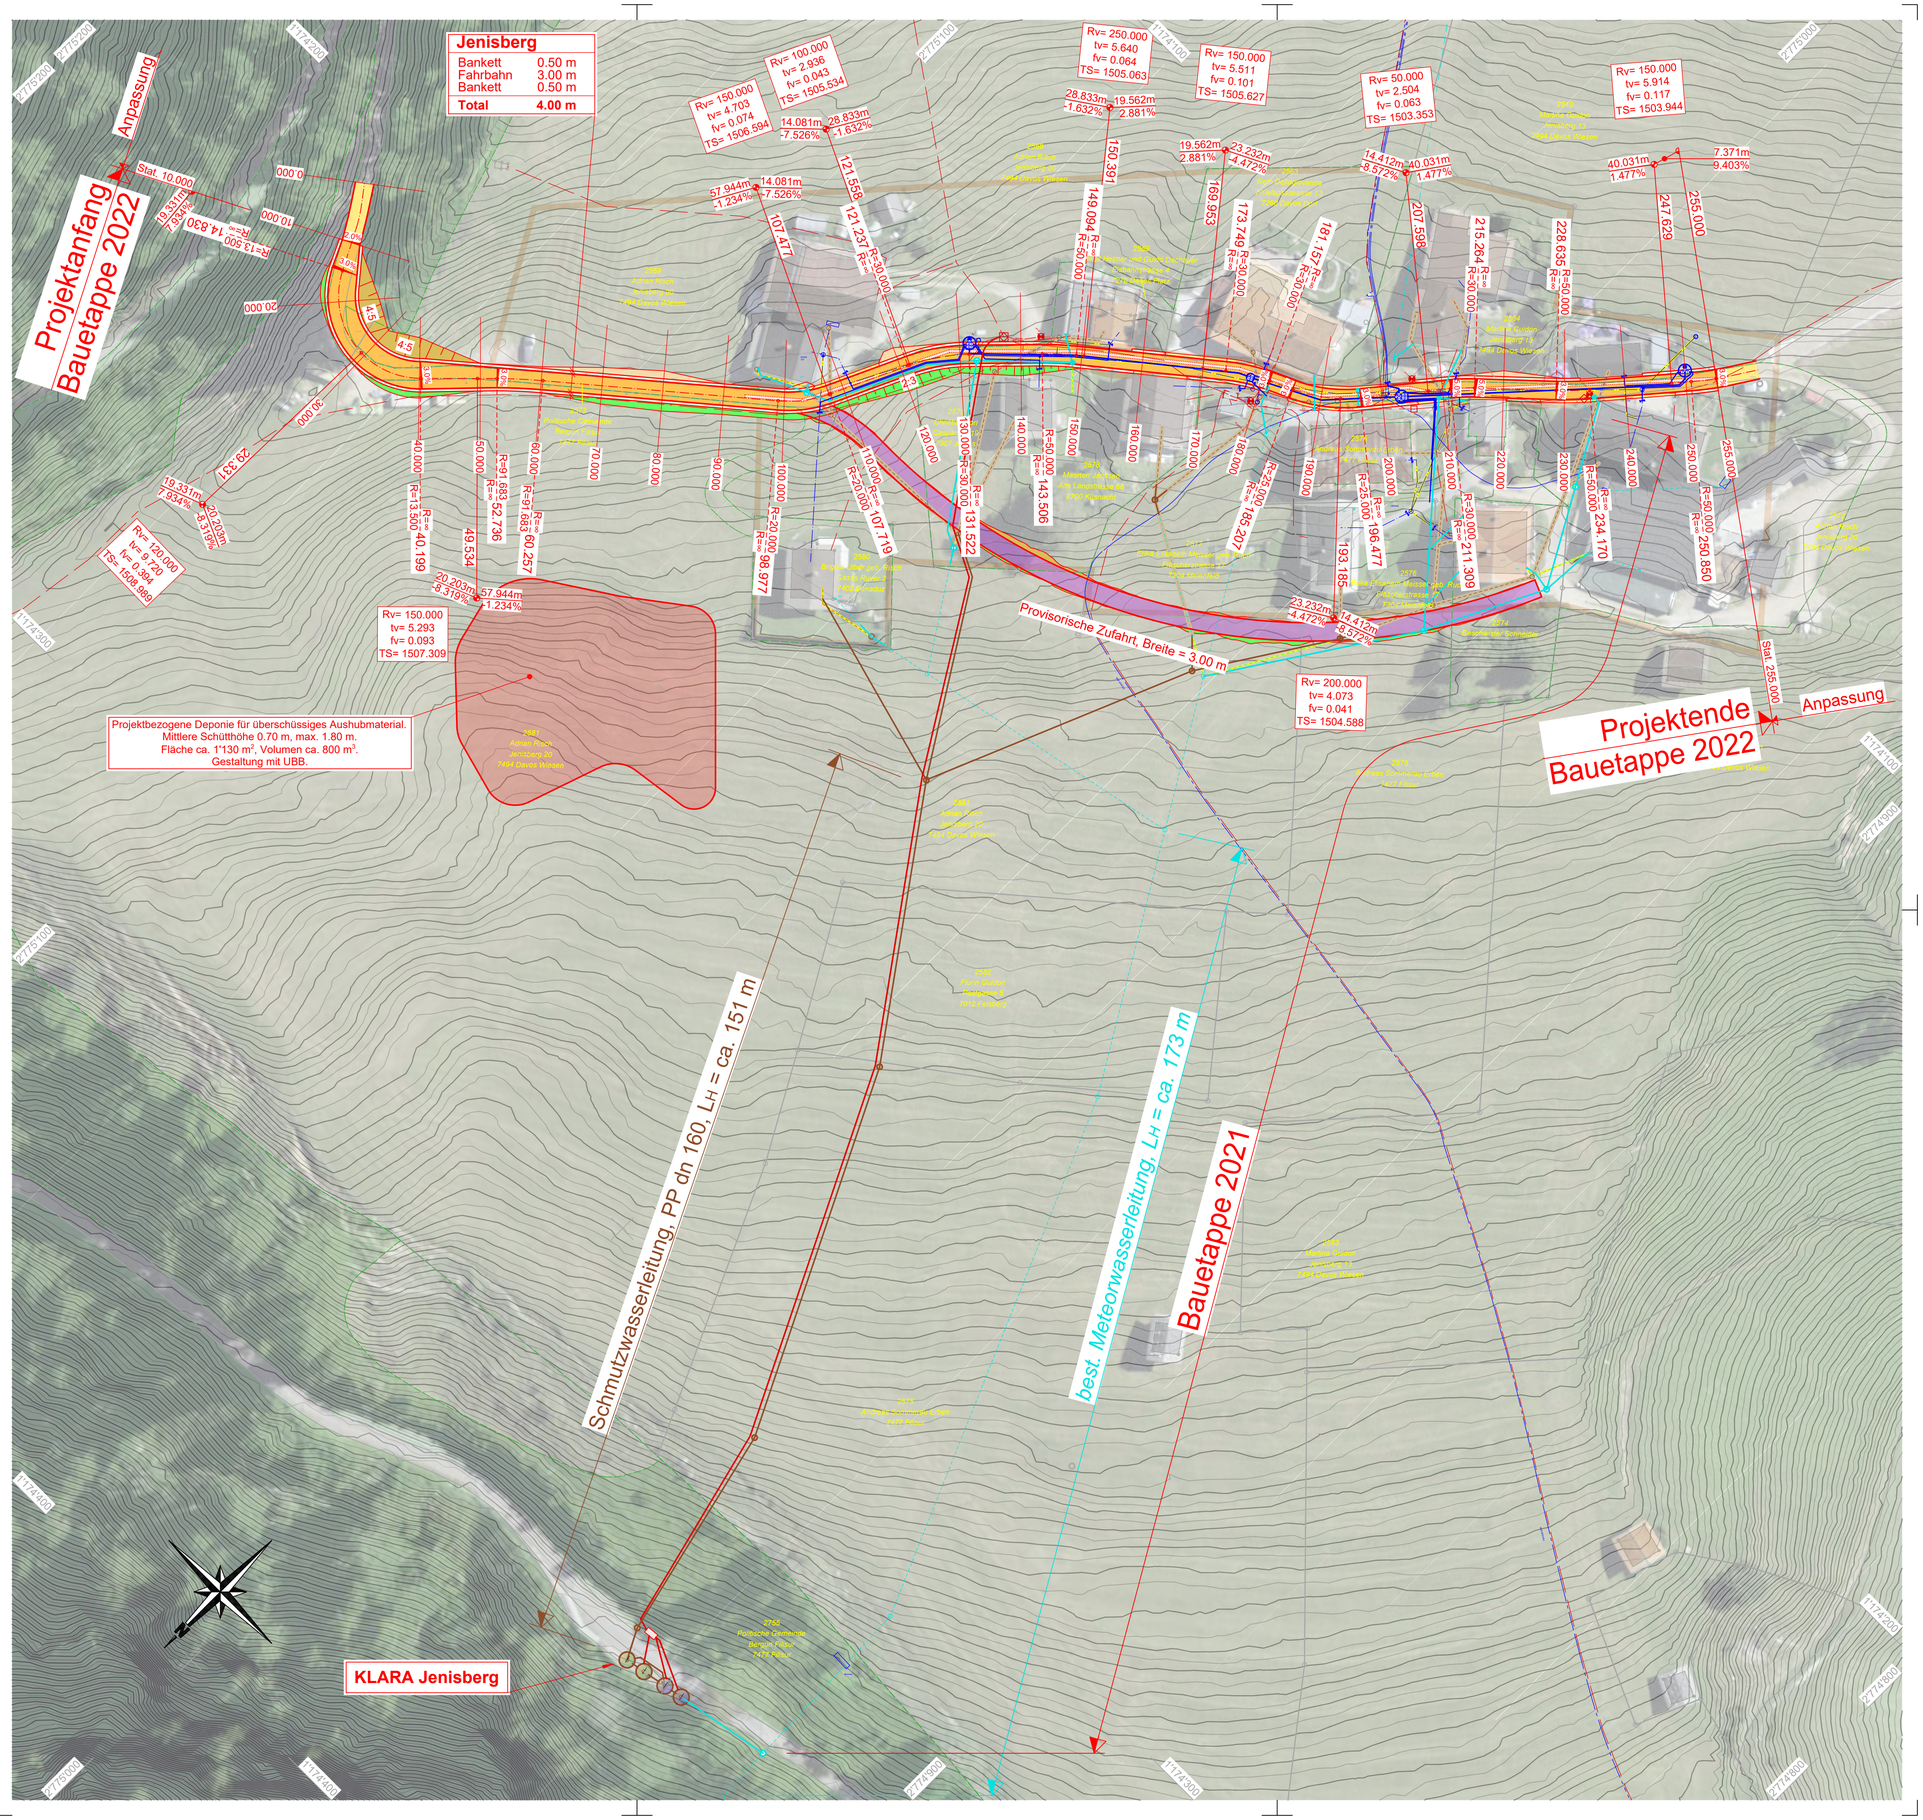
Die Linienführung und die Angaben zu den Werkleitungen in diesem Plan erfolgen ohne Gewähr auf Vollständigkeit und Richtigkeit. Verbindliche Angaben gemäss Werkeigentümer.
Datum Grundlage: Juli 2018