IBG B. Graf AG Engineering
Pulvermühlestrasse 42
Postfach 286
CH-7004 Chur

Tel. +41 58 356 64 00
Fax +41 58 356 64 05
E-Mail: chur@ibg.ch
Internet: www.ibg.ch

Gemeinde Bergün Filisur

Elektro Projektplan

TS Toua - TS Naz

© Copyright IBG B. Graf AG
© Kantonale Verwaltung Graubünden

Übersichtsplan

Massstab: 1:2'000 Format: A3

Datum: 09.09.2019 / WT

Plannummer: .5520-01-3001

N
W O
S

Legende:
- EWB Werkleitung projektiert
- EWB Werkleitung bestehend
- EWB Werkleitung demontage
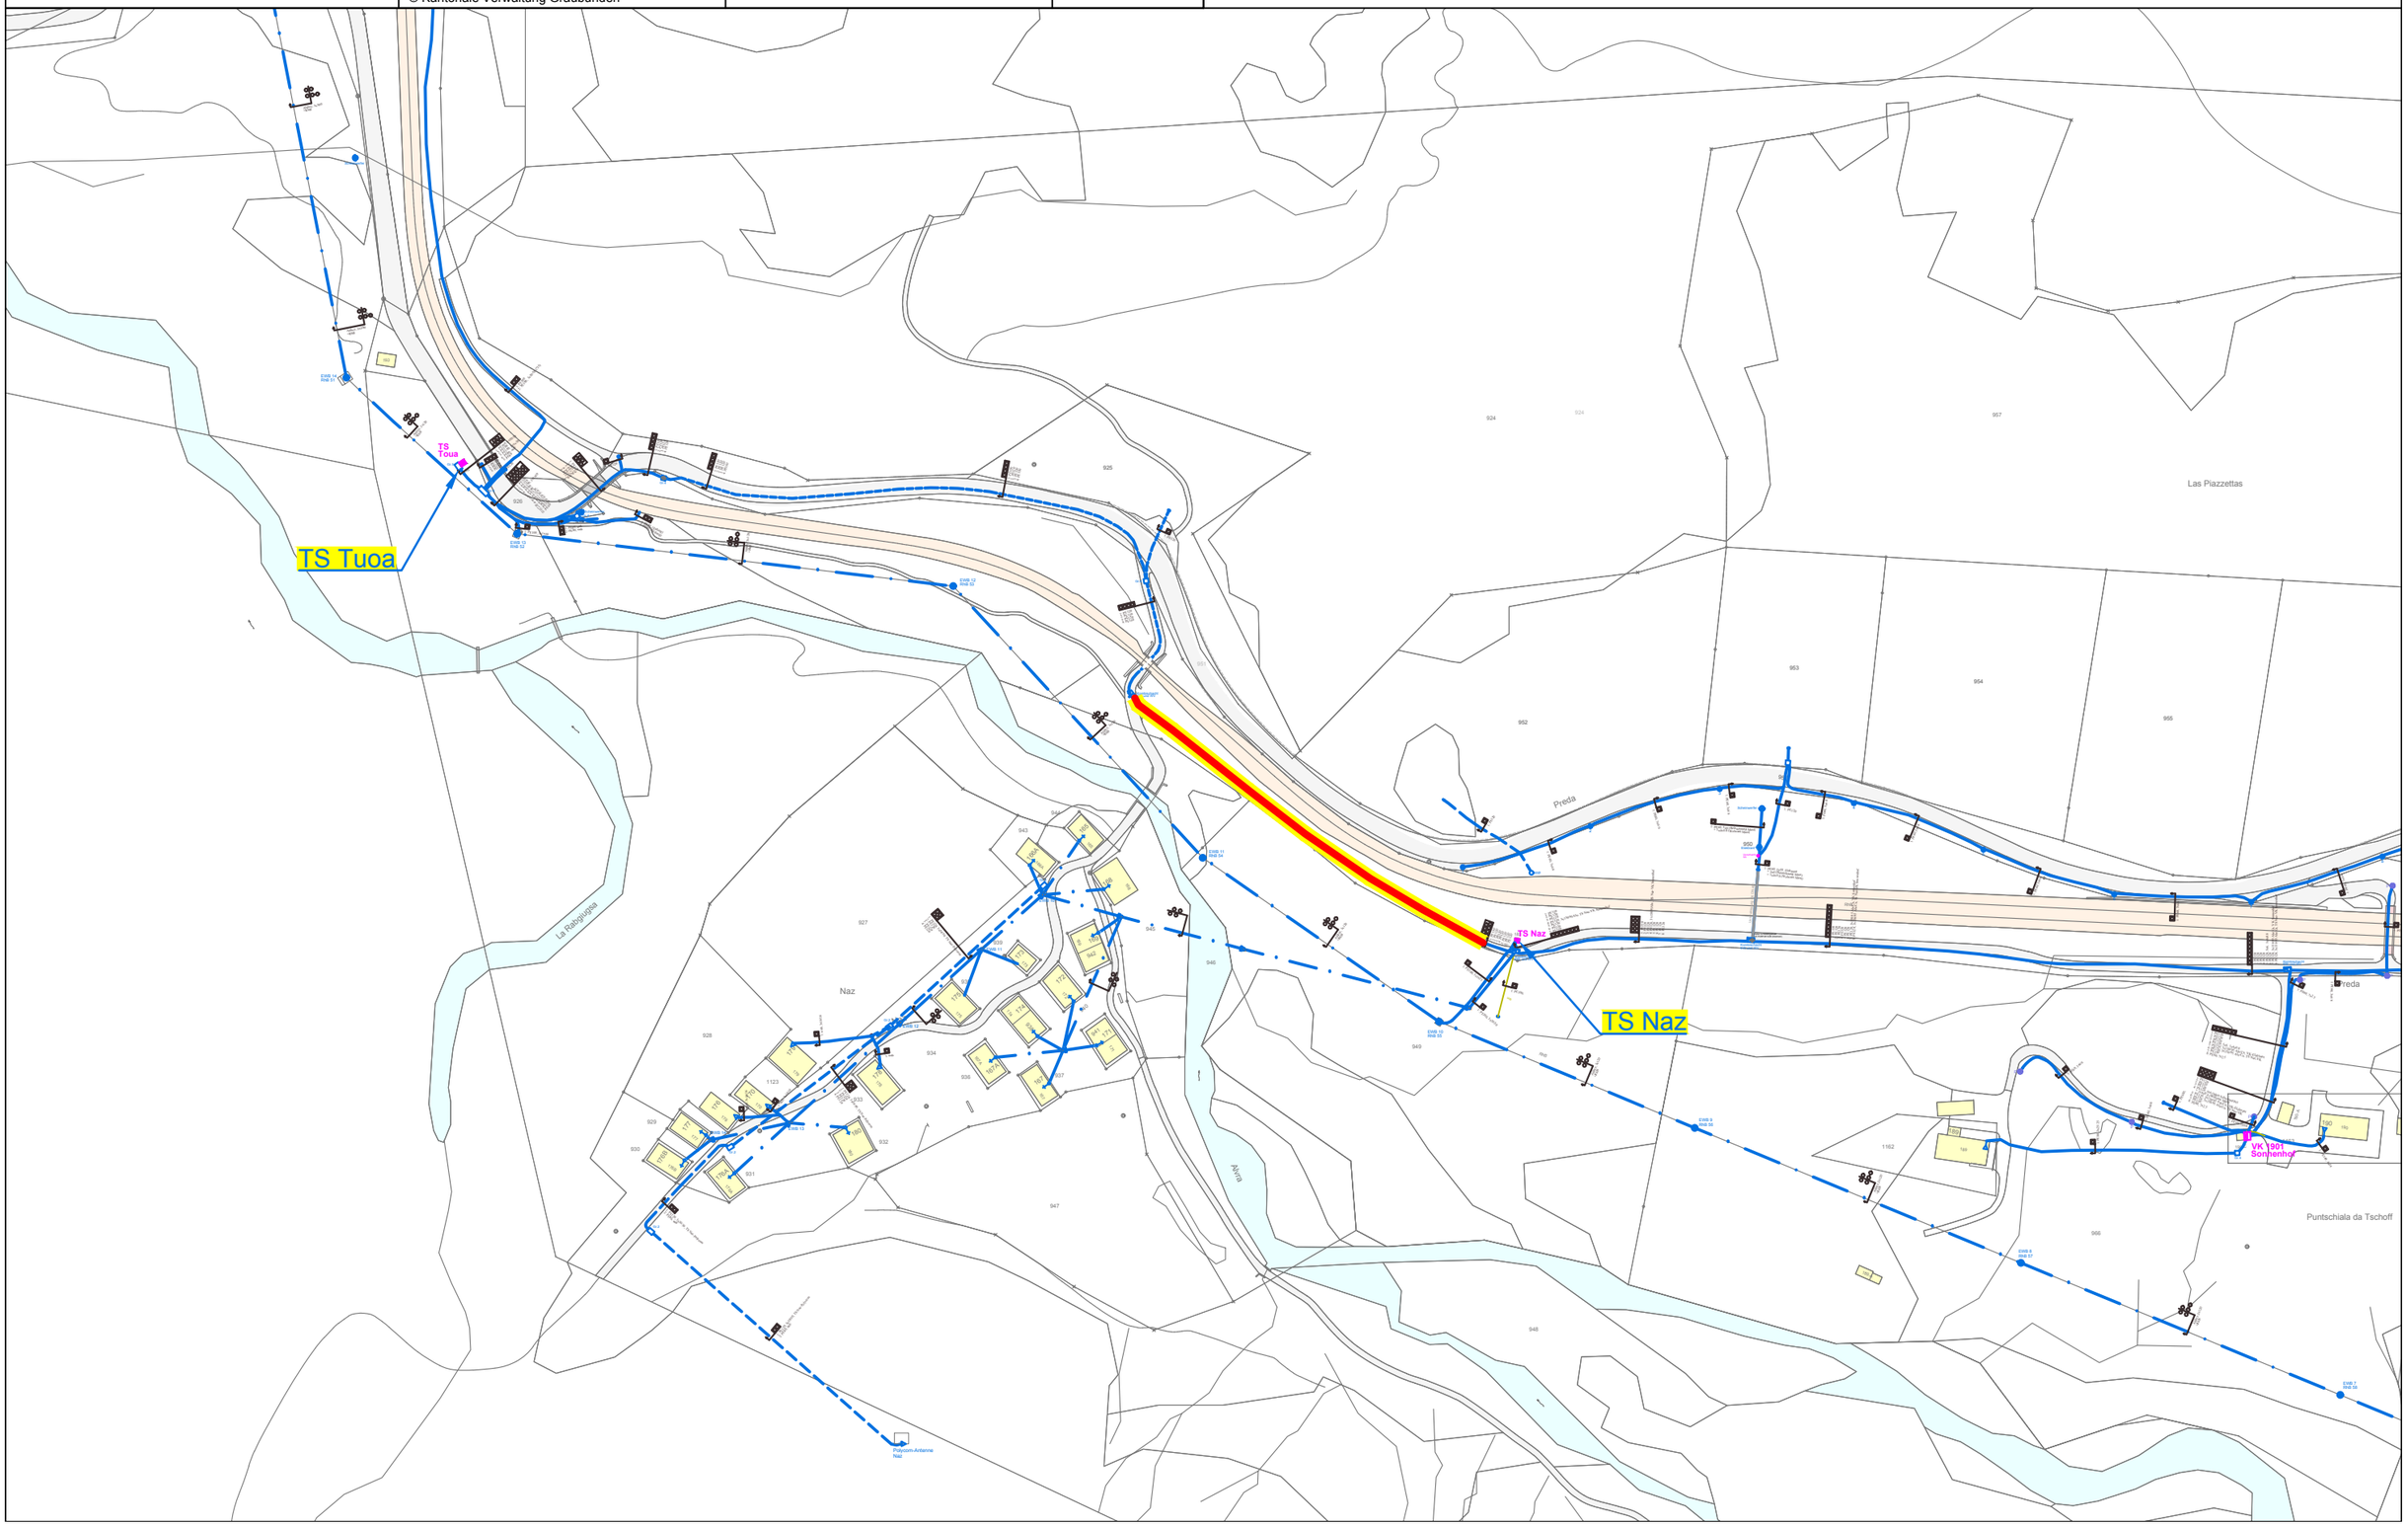
Die Masse sind nicht verbindlich.
Die Kabellage ist durch Sondierschlitze festzustellen!