



SITUATION 1:200  
SCHNITTE 1:100  
KLARA

BAUHERR: Gemeinde Bergün Filisur  
BAUEINGABE: Caprez Ingenieure AG  
INGENIEUR: Caprez Ingenieure AG

Promenade 157, 7280 Davos Dorf 981 413 53 68 / davos@caprez-ing.ch www.caprez-ing.ch	Projektiert: C. Dürst	Gezeichnet: A. Wälti	Freigabe:	Plan Nr.: <b>33.006</b>
	Datum: 20.11.2020	Format: 60 x 126	CAD Plan Nr.: pb004006.rpl	
	Index:			Projekt Nr.: <b>9.18.046</b> Gemeinde Projekt Nr.:


Legende:

Bodenbedeckungen		
bestehend	geplant	Beschreibung
		Gebäude
		Hauptstrassen
		Kunstabauten / Mauerkronen / Brücken
		Wald
		Offenes Gewässer


Die Grundbuchinformationen (Bodenbedeckung, Grenzen etc.) in diesem Plan erfolgen ohne Gewähr auf Vollständigkeit und Richtigkeit.  
Verbindliche Angaben gemäss Grundbuchamt.  
Datum Grundlage: Juli 2018

Werkleitungen		
bestehend	geplant	Beschreibung
		Kanalisation, Schmutzwasser
		Umnutzung best. Mischwasser in Schmutzwasserleitung
		Kanalisation, Meteorwasser
		Umnutzung best. Mischwasser in Meteorwasserleitung
		Kanalisation, ungefährer Verlauf
		Kontrollschacht / Strassensammler
		Dachwasser (DW)
		Wasserleitung
		Hydrant
		Schieber/Klappen
		Brunnen
		Elektrizitätswerk
		Kandelaber
		Swisscom
		UPC Schweiz
		Aufheben best. Werkleitungen


Die Linienführung und die Angaben zu den Werkleitungen in diesem Plan erfolgen ohne Gewähr auf Vollständigkeit und Richtigkeit.  
Verbindliche Angaben gemäss Werkgeigentümer.  
Datum Grundlage: Juli 2018

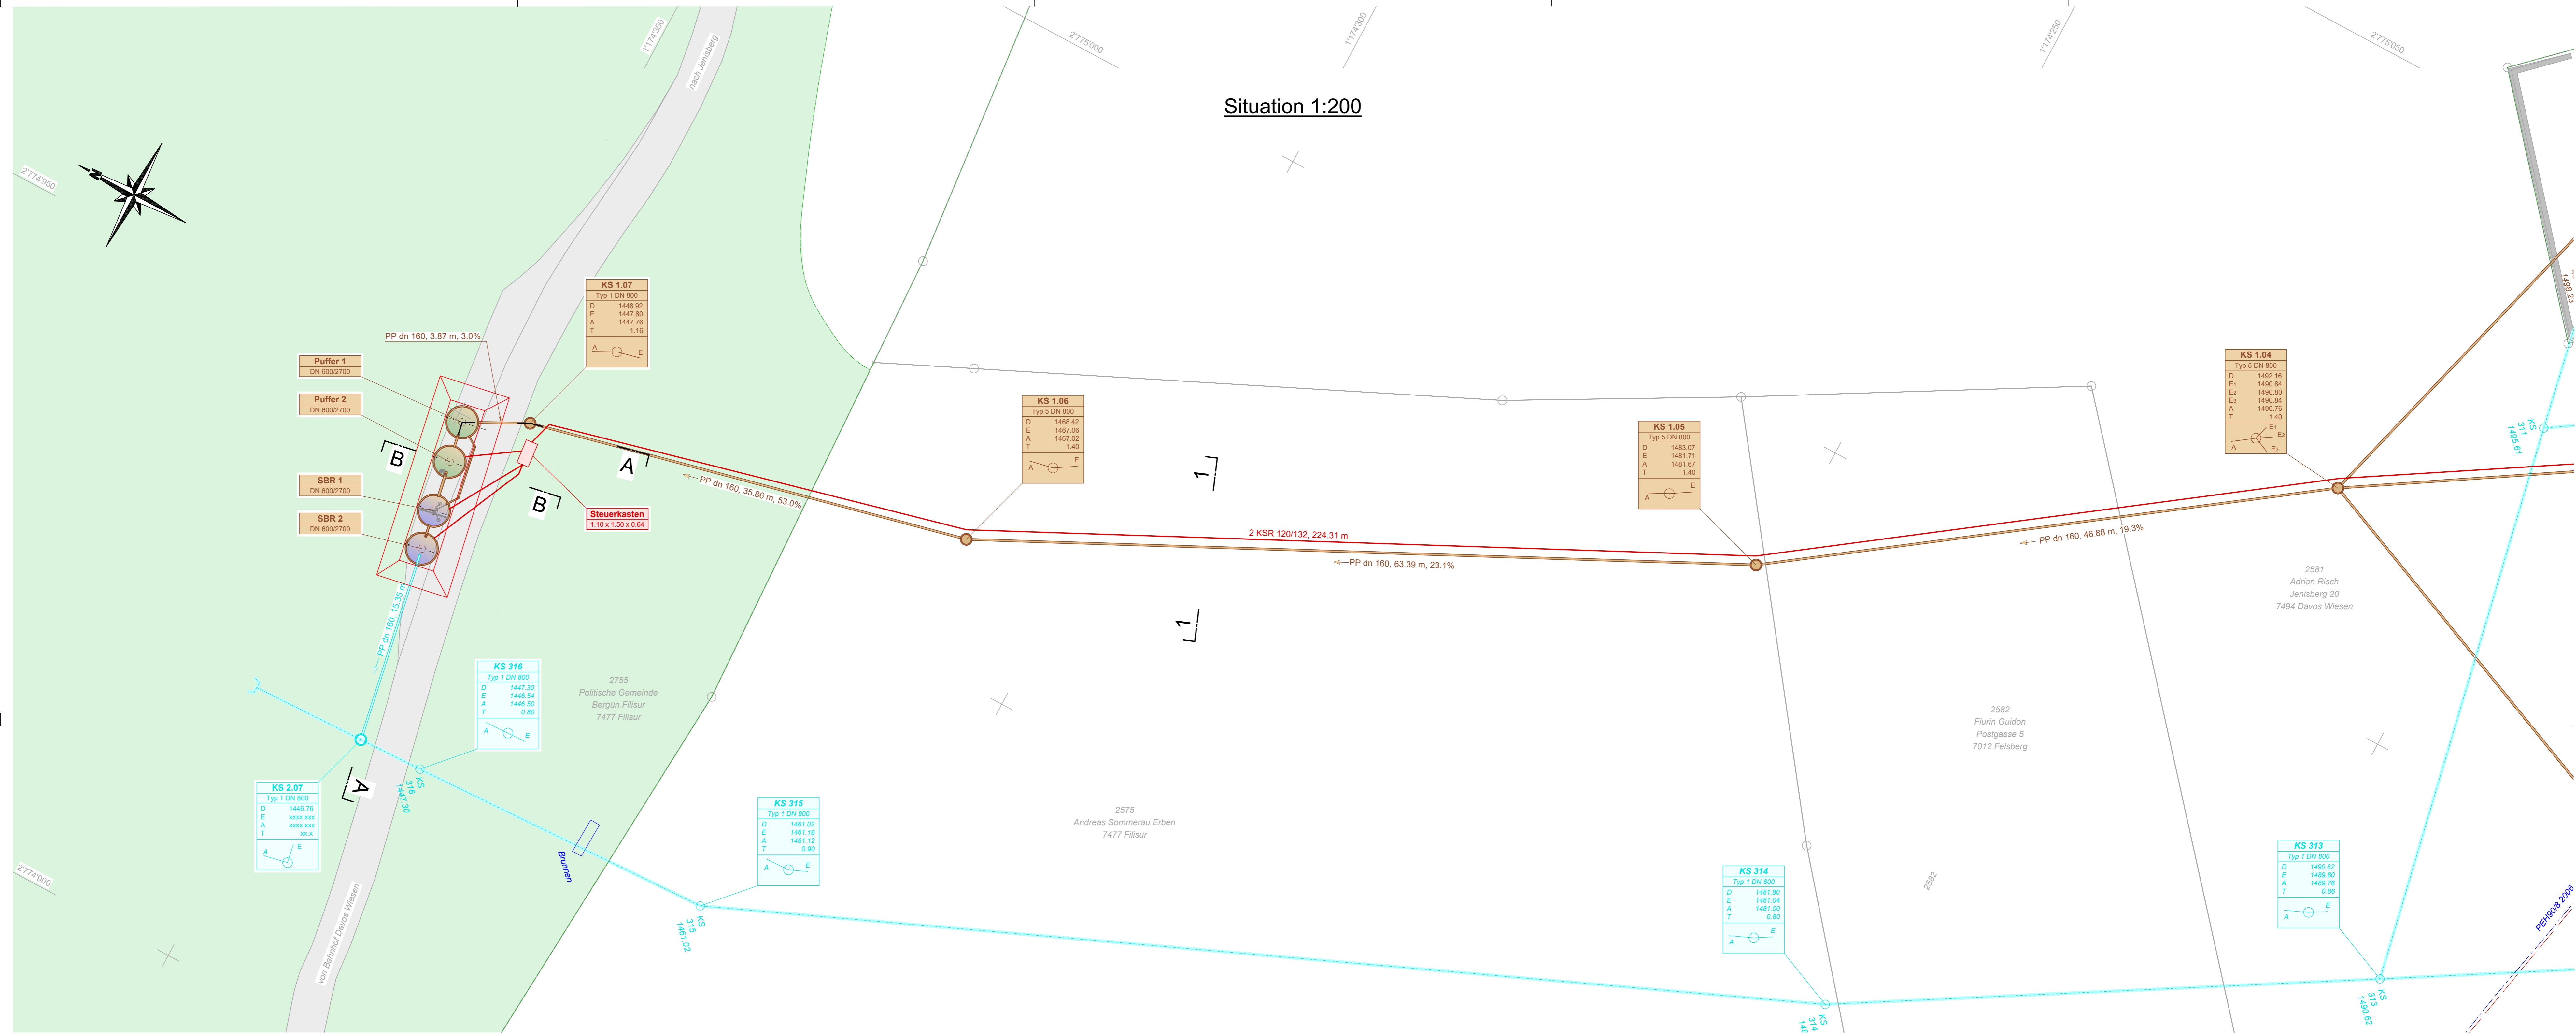

Schnitt A-A 1:100

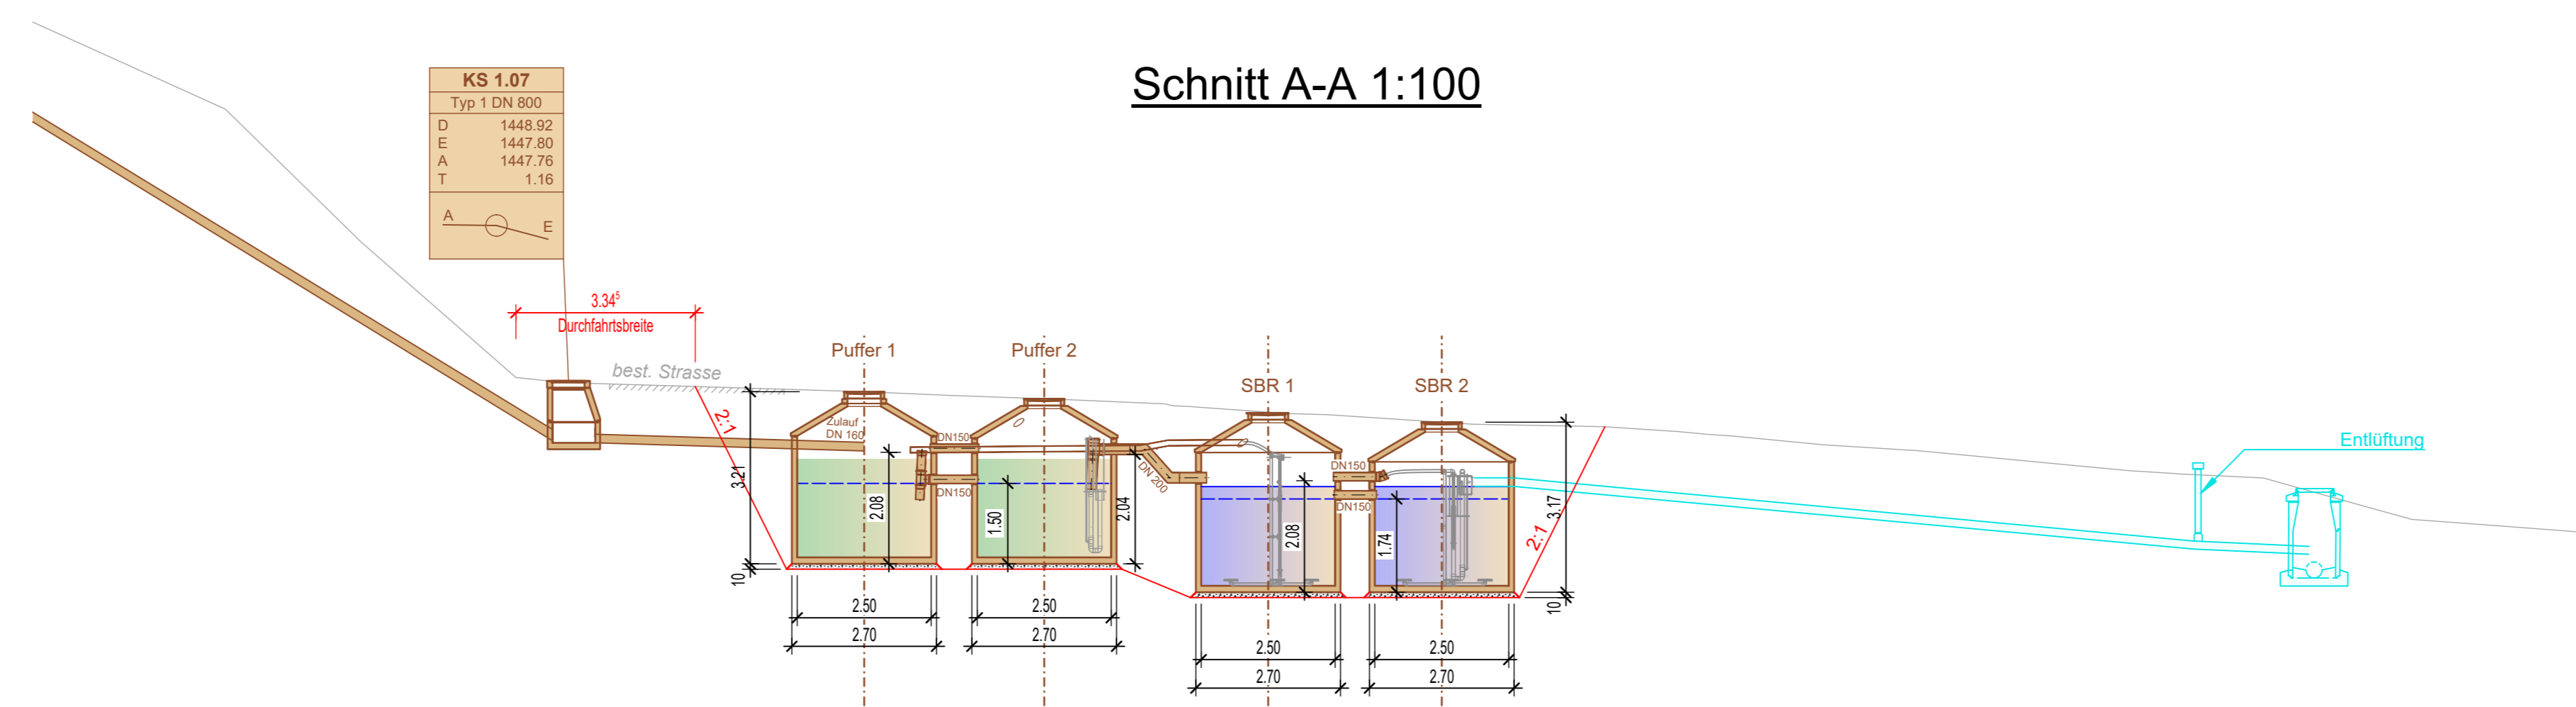

Schnitt B-B 1:100

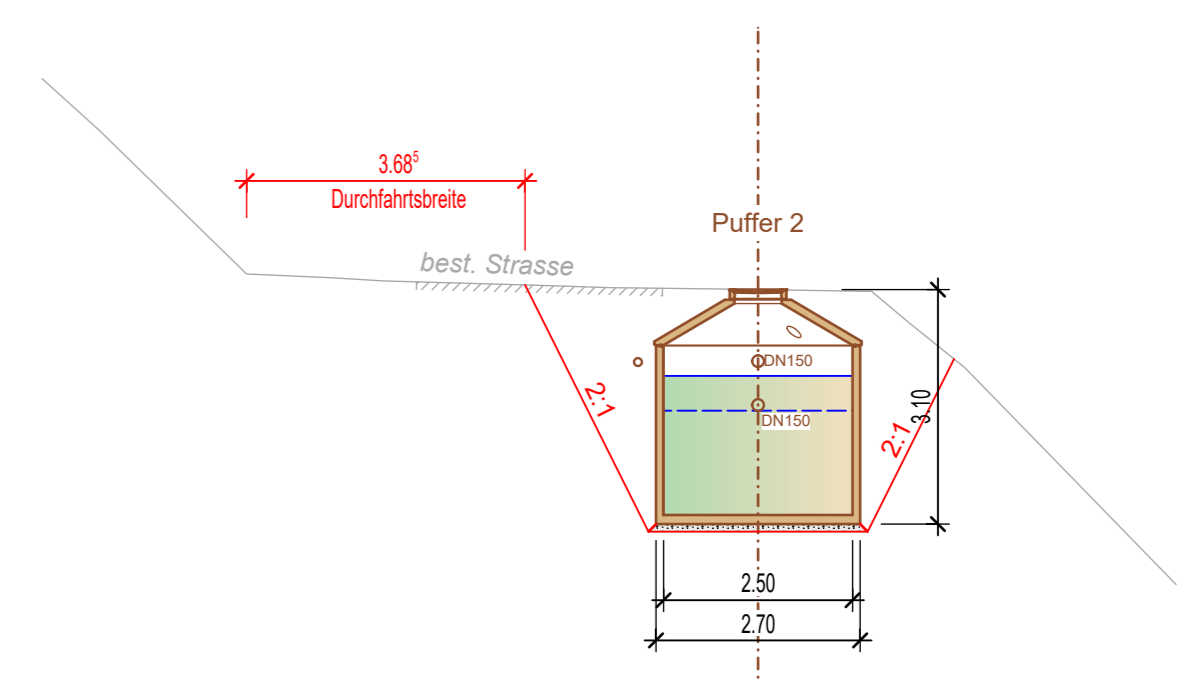

1440.00

1440.00